



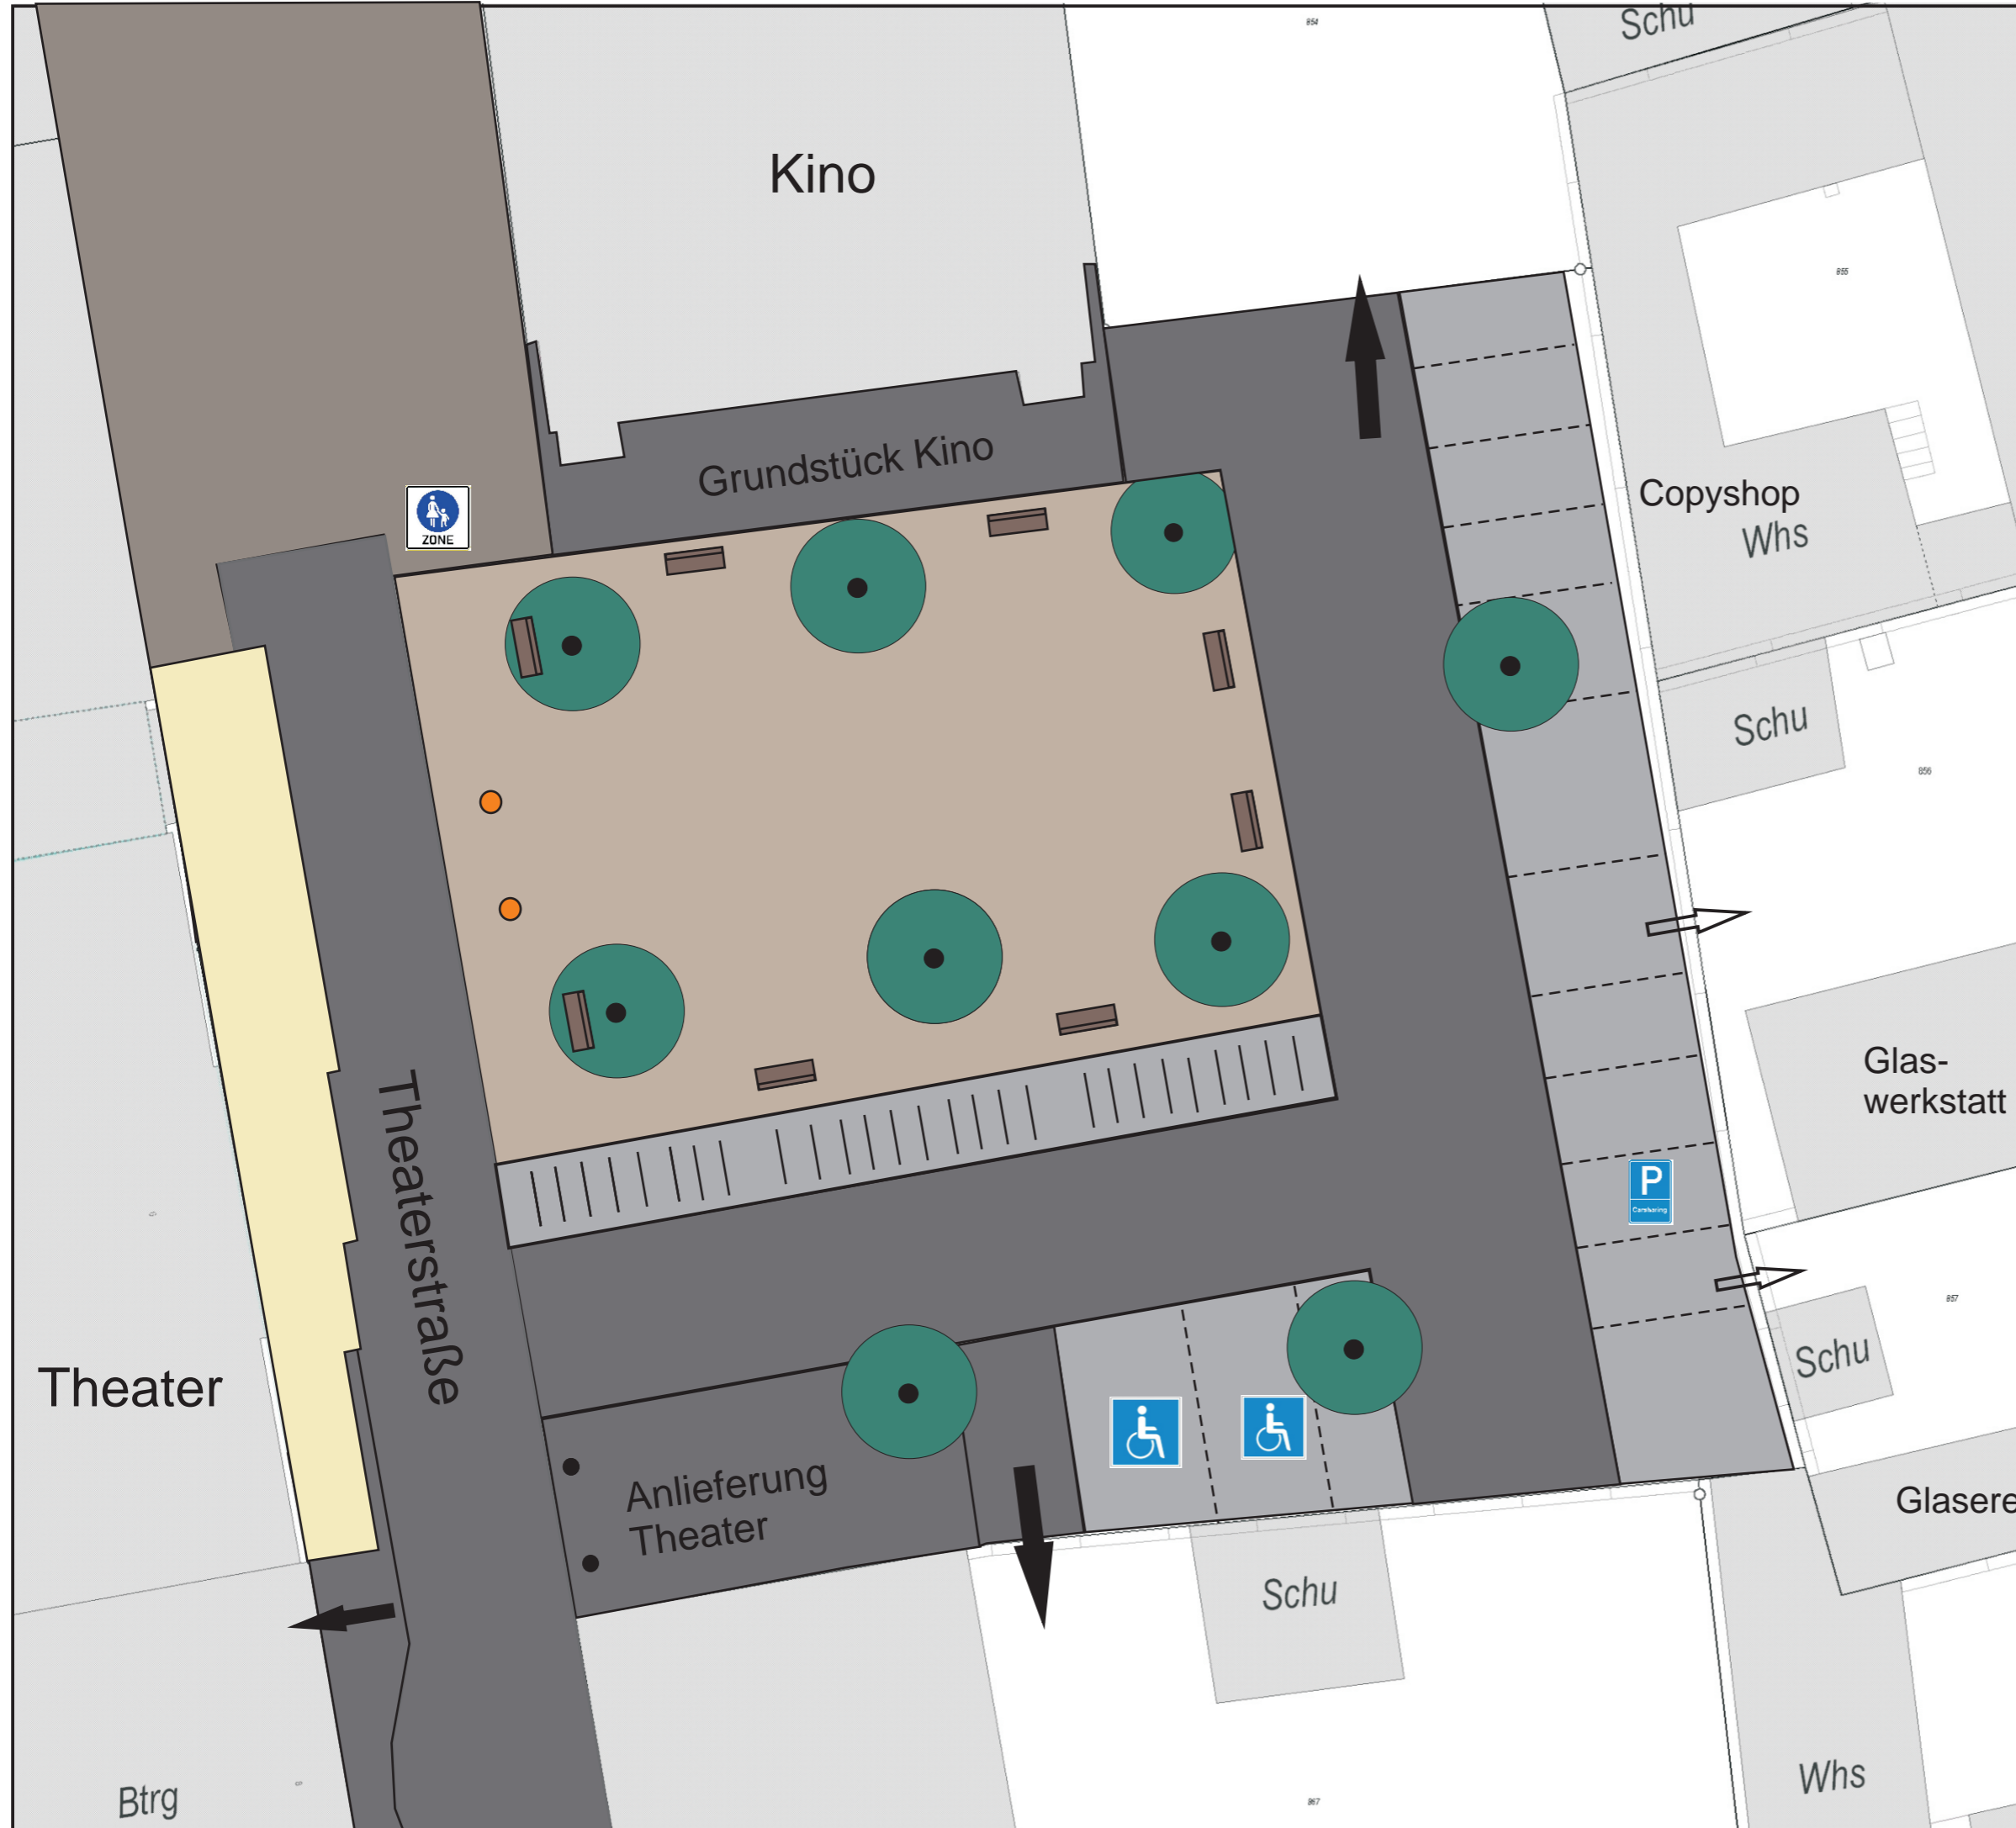

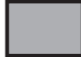






# Theaterplatz Interimslösung



-  Natursteinpflaster Bestand
-  Betonpflaster
-  Wassergebundene Decke
-  Asphalt
-  Bäume
-  Kfz-Einfahrten
-  Zugänge
-  öffentliches WC (entfällt)
-  Altglascontainer (entfällt)
-  Sandstein-Poller
-  Klapp-Poller
-  Sitzbänke
-  Fahrradbügel
-  Behindertenstellplatz
-  Car-Sharing Stellplatz
-  Fußgängerzone
-  Eingangstreppe Theater in Muschelkalk

 Maßstab ca. 1:250 Stand: 22.03.2012