




Ansicht
M 1:250

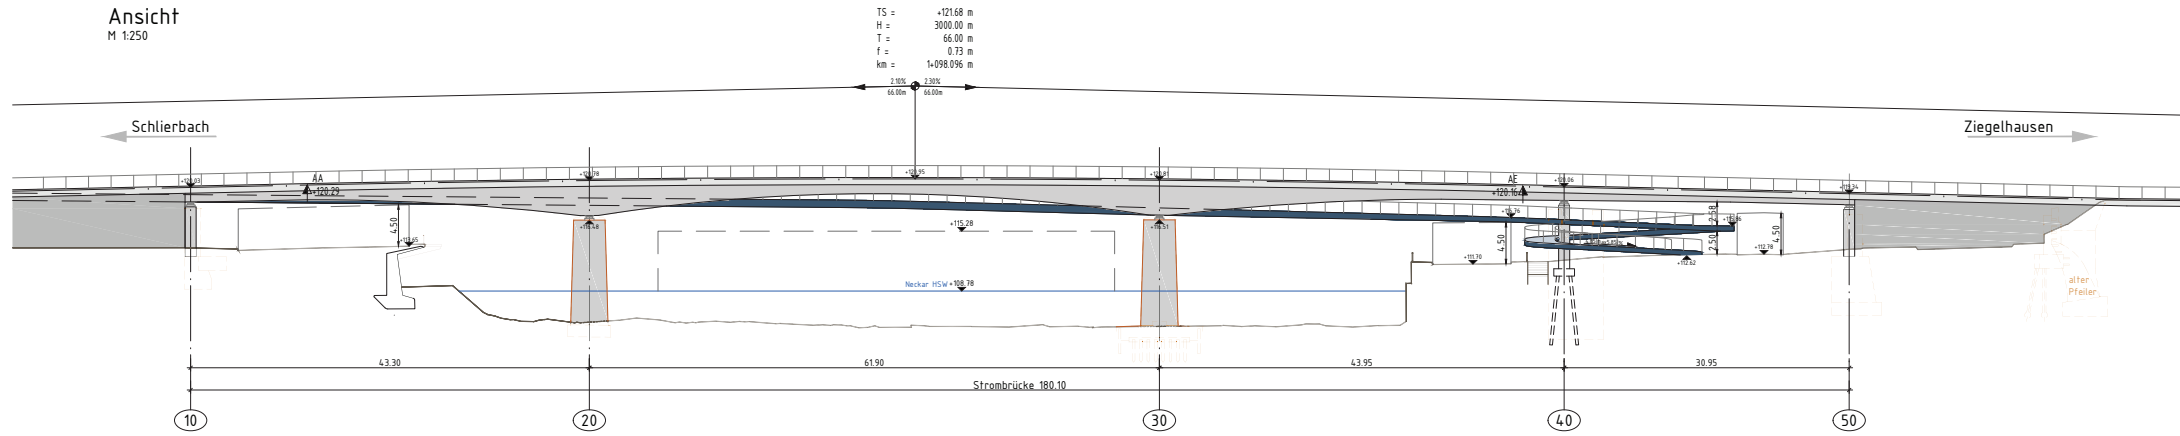


Grundriss
M 1:250

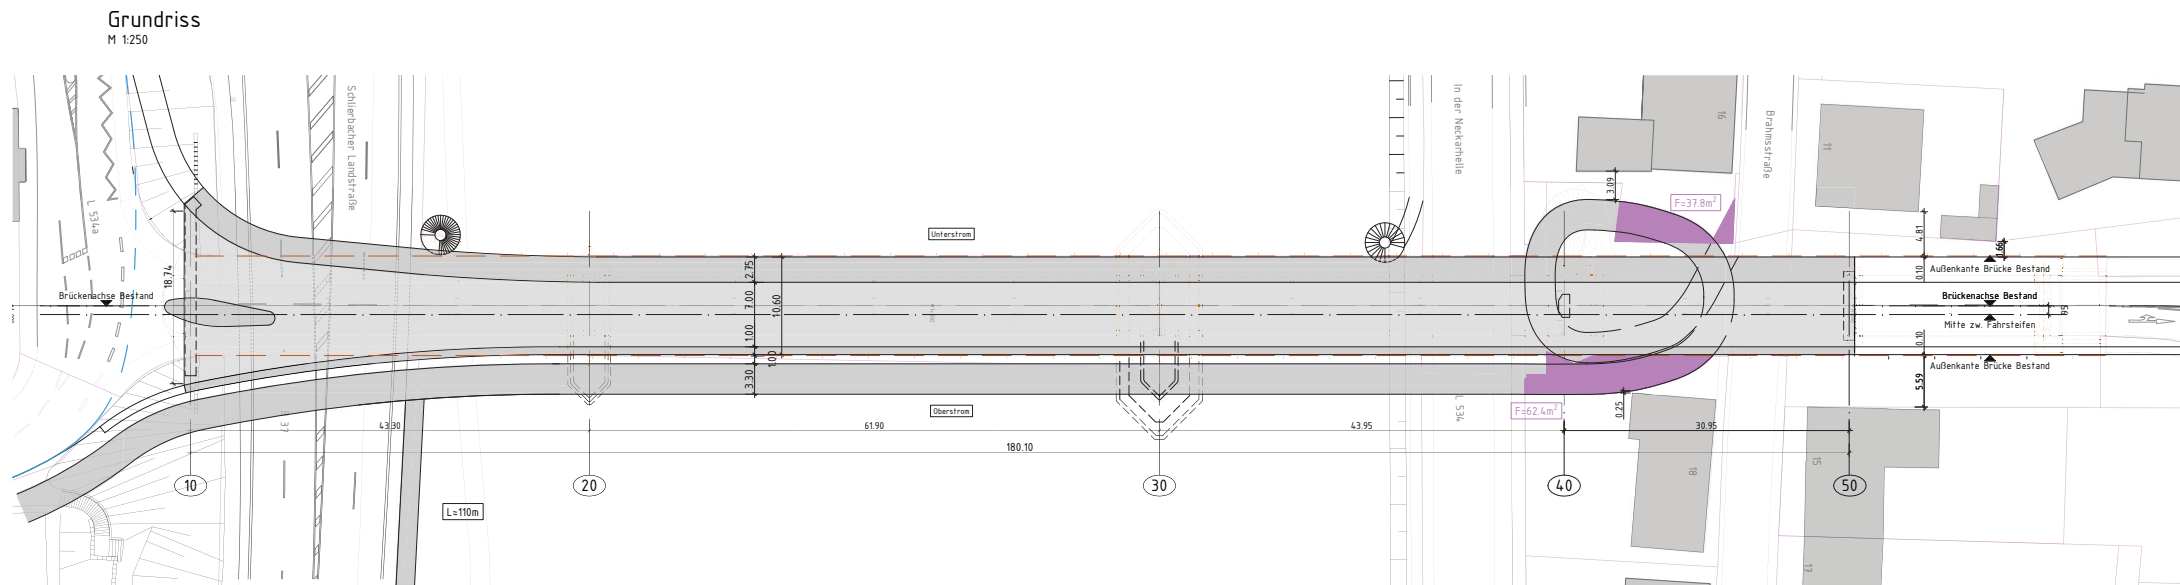



Regelquerschnitt
M 1:50

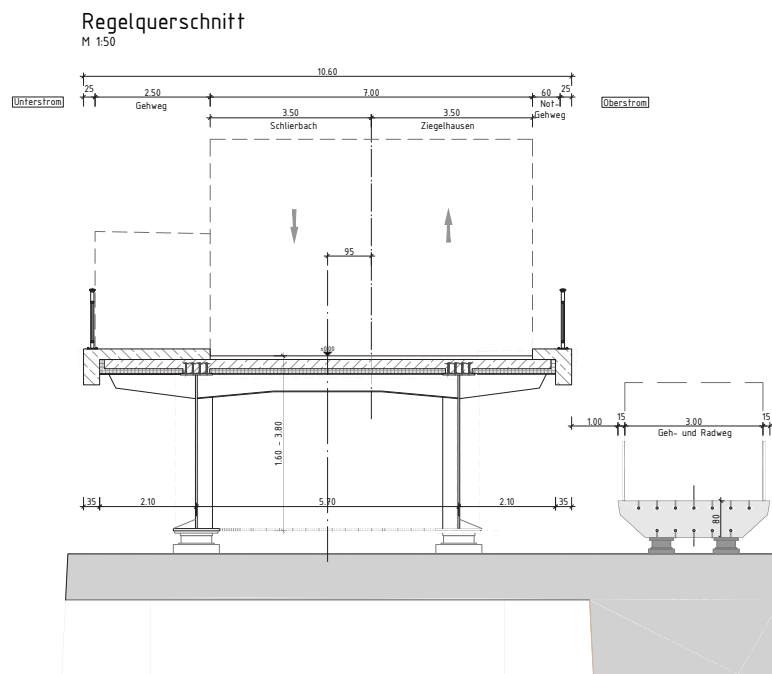

Querschnitt Widerlager Achse 10
M 1:50

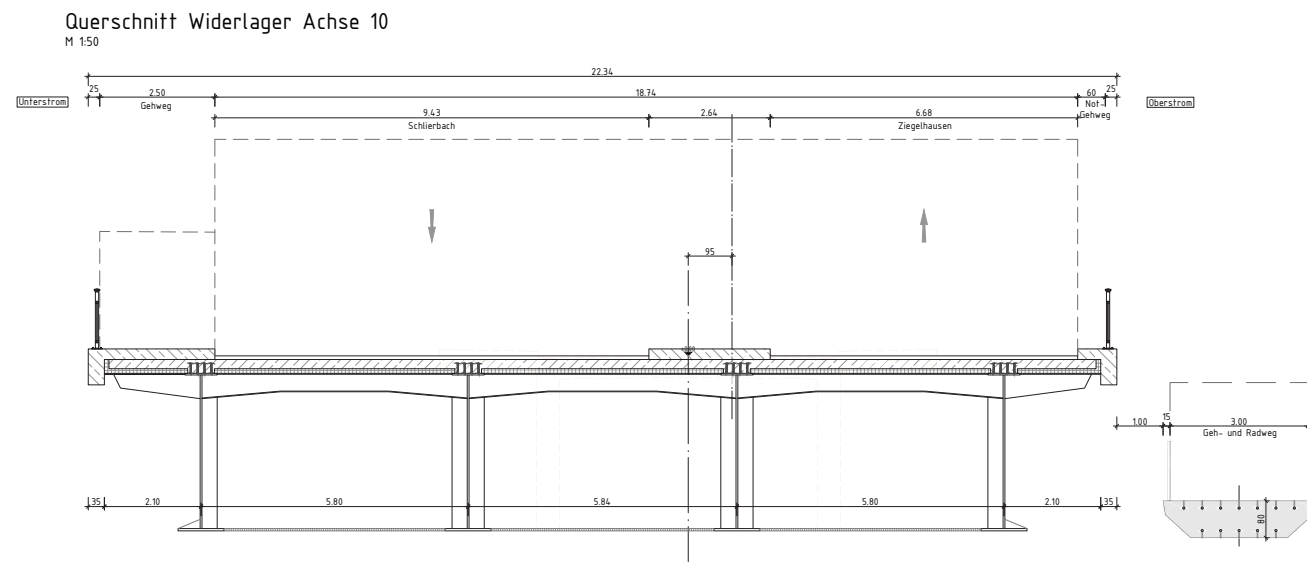

Anlage 01 zur Drucksache 0143/2025/BV

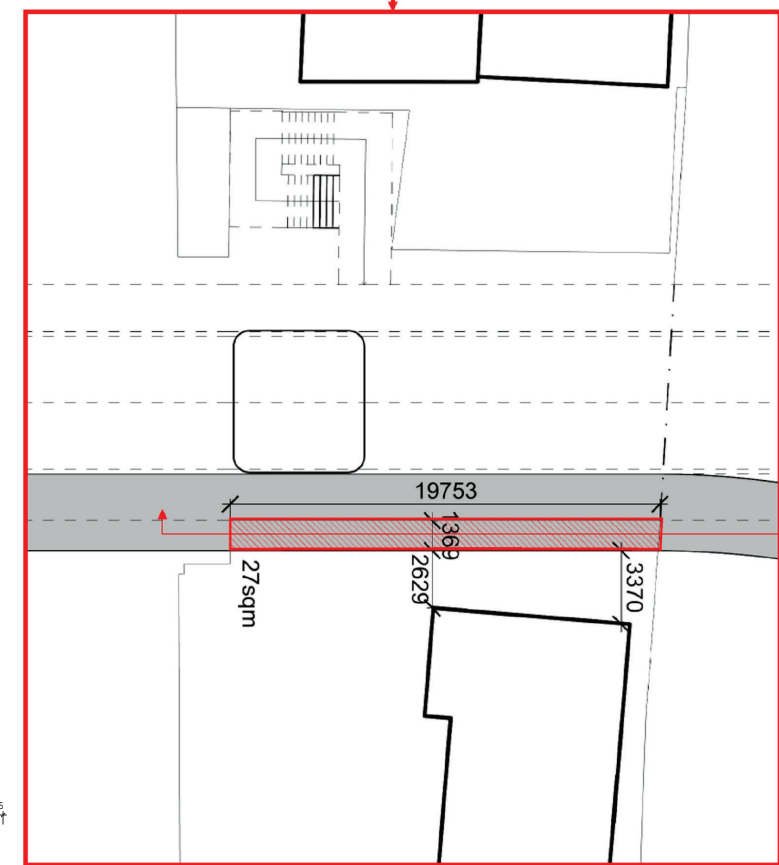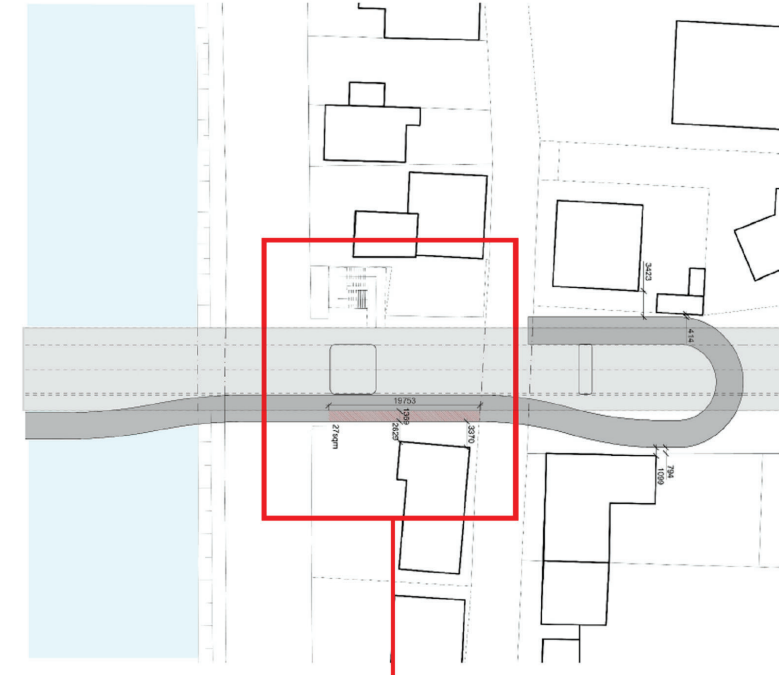

Alternative Rampenführung Brahmstraße (Knight Architects) - in Prüfung

